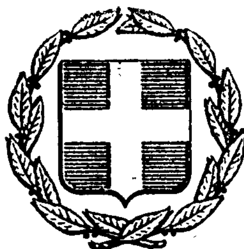


ΕΦΗΜΕΡΙΣ ΤΗΣ ΚΥΒΕΡΝΗΣΕΩΣ
ΤΗΣ ΕΛΛΗΝΙΚΗΣ ΔΗΜΟΚΡΑΤΙΑΣ

ΕΝ ΑΘΗΝΑΙΣ ΤΗ, 19 ΣΕΠΤΕΜΒΡΙΟΥ 1980 | ΤΕΥΧΟΣ ΤΕΤΑΡΤΟΝ | ΑΡΙΘΜΟΣ ΦΥΛΛΟΥ 523

ΠΕΡΙΕΧΟΜΕΝΑ

ΑΠΑΛΛΟΤΡΙΩΣΕΙΣ

ΑΠΟΦΑΣΕΙΣ

ΠΟΛΕΟΔΟΜΙΑ

ΔΙΑΤΑΓΜΑΤΑ

ΔΙΟΡΘΩΣΕΙΣ ΣΦΑΛΜΑΤΩΝ

ΑΠΑΛΛΟΤΡΙΩΣΕΙΣ

ΑΠΟΦΑΣΕΙΣ

'Αριθ. 1401 (1)

Περὶ κηρύξεως ὡς ἀναδασωτέας δημόσιας δασικῆς ἐκτάσεως στὴ θέση Βαβίλα τῆς Κοινότητας 'Αγ. Νικολάου Βοιῶν, τοῦ Ν. Λακωνίας.

Ο ΝΟΜΑΡΧΗΣ ΛΑΚΩΝΙΑΣ

Σύμφωνα μέ:

1) Τὶς διατάξεις: α) Τοῦ ἄρθρου 117 παρ. 3 τοῦ Συντάγματος τῆς 'Ελλάδος. β) Τῶν ἄρθρων 188—205 τοῦ Ν.Δ. 86/69 «περὶ Δασικοῦ Κώδικος», γ) τῶν ἄρθρων 38 παρ. 1, 41 παρ. 1 Ν. 998/79 «περὶ προστασίας δασῶν κτλ.» καὶ τοῦ Ν.Δ. 532/1970 «περὶ συμπληρώσεως τῶν διατάξεων περὶ διοικητικῆς ἀποκεντρώσεως» καὶ τοῦ 709/1970 Β. Δ/τος, ποὺ ἐκδόθηκε σὲ ἐκτέλεση αὐτοῦ.

2) Τὴν 160417/1180/8.7.1980 διαταγὴ τοῦ 'Υπουργείου Γεωργίας.

3) Τὴν πρόταση ποὺ ὑποβλήθηκε μὲ τὴ 1790/21.7.1980 ἀναφορὰ τοῦ ἁρμόδιου Δασαρχείου Μολάων, σχετικὰ μὲ τὴν κήρυξη ὡς ἀναδασωτέας τῆς κατωτέρω δασικῆς ἐκτάσεως.

'Επειδὴ ἡ ἔκταση χρειάζεται προστασία γιὰ τὴν ἐπαναδημιουργία τῆς δασικῆς βλαστήσεως ποὺ καταστράφηκε ὁλοσχερῶς ἀπὸ πυρκαγιὰ στὶς 10 'Ιουλίου 1980, ἀποφασίζουμε:

Α. Κηρύσσουμε ὡς ἀναδασωτέα, μὲ σκοπὸ τὴν προστασία γιὰ τὴν ἐπαναδημιουργία τῆς δασικῆς βλαστήσεως ποὺ κάηκε, δημόσια δασικὴ ἔκταση 30 στρέμματα. 'Η ἔκταση αὐτή, ποὺ βρίσκεται στὴ θέση Βαβίλα τῆς περιφέρειας τῆς Κοινότητας 'Αγ. Νικολάου Βοιῶν Νομοῦ Λακωνίας, καλυπτόταν ἀπὸ δασικὴ βλάστηση τῶν εἰδῶν σχίνου, κουμαριᾶς, ἀφάνας κλπ. καὶ καταστράφηκε ὁλοσχερῶς ἀπὸ πυρκαγιὰ στὶς 10 'Ιουλίου 1980.

Σχετικὸ τὸ σχεδιάγραμμα μὲ κλίμακα 1:4000, τὸ ὁποῖο ἀποτελεῖ ἀναπόσπαστο μέρος τῆς ἀποφάσεως αὐτῆς καὶ στὸ ὁποῖο ἡ ἔκταση φαίνεται μὲ τὰ στοιχεῖα ΑΒΓΔΕΖΑ καὶ μὲ ὅρια:

'Ανατολικά: Δημόσια ὁδὸς Νεαπόλεως—Βελανιδίων καὶ Δημόσια Δασικὴ ἔκταση.

Δυτικά: Δημόσια Δασικὴ ἔκταση.

Βόρεια: Δημόσια ὁδὸς Νεαπόλεως—Βελανιδίων.

Νότια: Δημόσια Δασικὴ ἔκταση.


Β. 'Ορίζουμε ἡ ἀναδάσωση τῆς ἐκτάσεως νὰ ἐπιτευχθεῖ μὲ φυσικὴ ἀναγέννηση, ὕστερα ἀπὸ ἔκδοση Δασικῆς 'Αστυνομικῆς Διατάξεως τοῦ Δασαρχείου Μολάων.

'Η ἀπόφαση αὐτὴ νὰ δημοσιευθεῖ στὴν 'Εφημερίδα τῆς Κυβερνήσεως.

Σπάρτη, 18 Αὐγούστου 1980

'Ο Νομάρχης
ΚΩΣΤΑΣ ΒΑΣΙΛΕΙΟΥ



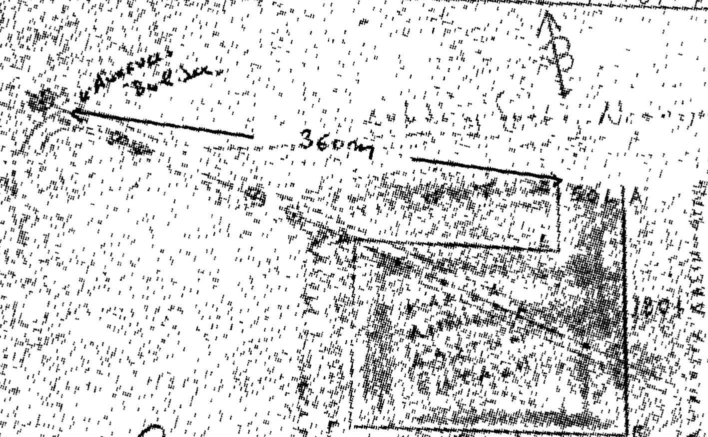

ΝΟΜΑΡΧΗΣ

ΑΚΡΙΒΕΣ ΑΝΤΙΓΡΑΦΟ

ΠΟΛΕΟΔΟΜΙΑ

ΔΙΑΤΑΓΜΑΤΑ

(2)

Περὶ καταργήσεως προκηπίου εἰς περιοχὴν τοῦ ρυμοτομικοῦ σχεδίου Μελισσίων ('Αττικῆς).

Ο ΠΡΟΕΔΡΟΣ ΤΗΣ ΕΛΛΗΝΙΚΗΣ ΔΗΜΟΚΡΑΤΙΑΣ

Ἔχοντες ὑπ' ὄψει: α) Τὰς διατάξεις τοῦ ἀπὸ 17 Ἰουλίου 1923 Ν. Δ/τος «περὶ σχεδίων πόλεων κλπ.», ὡς μεταγενεστέρως ἐτροποποιήθησαν καὶ συνεπληρώθησαν καὶ εἰδικώτερον τοῦ ἄρθρου 9 αὐτοῦ καὶ β) τοῦ Ν. 1032/1980 «περὶ συστάσεως Ὑπουργείου Χωροταξίας, Οἰκισμοῦ καὶ Περιβάλλοντος» (ΦΕΚ 57/Α') καὶ εἰδικώτερον τῶν ἄρθρων 2 καὶ 7 αὐτοῦ, καὶ ἰδόντες τὴν ὑπ' ἀριθ. 263/1978 γνωμοδότησιν τοῦ Συμβουλίου Δημοσίων Ἔργων (Τμῆμα Οἰκισμοῦ), ὡς καὶ τὴν ὑπ' ἀριθ. 471/1980 γνωμοδότησιν τοῦ Συμβουλίου τῆς Ἐπικρατείας, προτάσει τοῦ Ὑπουργοῦ Χωροταξίας, Οἰκισμοῦ καὶ Περιβάλλοντος, ἀπεφασίσαμεν:

Ἄρθρον μόνον.

Καταργεῖται τὸ προβλεπόμενον ὑπὸ τοῦ ἐγκεκριμένου ρυμοτομικοῦ σχεδίου προκήπιον ἐπὶ τῶν οἰκοπέδων, ᾠκοδομημένων ἢ μή, τῶν κειμένων ἐντὸς τοῦ διὰ τῆς ὑπ' ἀριθ. Γ. 30413/2400/7.10.1978 ἀποφάσεως τοῦ Ὑφυπουργοῦ Δημοσίων Ἔργων «περὶ τροποποιήσεως τοῦ ρυμοτομικοῦ σχεδίου Μελισσίων ('Αττικῆς) διὰ τοῦ καθορισμοῦ χώρου δι' ἀνέγερσιν Σχολείου» (ΦΕΚ 672/Δ'/20.12.1978) καθορισθέντος χώρου δι' ἀνέγερσιν Σχολείου, ὡς ἐμφαίνεται εἰς τὸ ὑπὸ τοῦ Γενικοῦ Διευθυντοῦ Οἰκισμοῦ τεθεωρημένον διὰ τῆς ὑπ' ἀριθ. Γ. 9117/1980 πράξεως αὐτοῦ σχετικὸν πρωτότυπον διάγραμμα ὑπὸ κλίμακα 1:2000, τοῦ ὁποίου συνοπτικὸν ἀντίτυπον δημοσιεύεται μετὰ τοῦ παρόντος.


Εἰς τὸν Ὑπουργὸν Χωροταξίας, Οἰκισμοῦ καὶ Περιβάλλοντος ἀνατίθεμεν τὴν δημοσίευσιν καὶ ἐκτέλεσιν τοῦ παρόντος Διατάγματος.

Ἐν Ἀθήναις τῇ 29 Αὐγούστου 1980


Ο ΠΡΟΕΔΡΟΣ ΤΗΣ ΔΗΜΟΚΡΑΤΙΑΣ
ΚΩΝΣΤΑΝΤΙΝΟΣ Γ. ΚΑΡΑΜΑΝΛΗΣ

Ο ΥΠΟΥΡΓΟΣ ΧΩΡΟΤΑΞΙΑΣ, ΟΙΚΙΣΜΟΥ ΚΑΙ ΠΕΡΙΒΑΛΛΟΝΤΟΣ
ΓΕΩΡΓΙΟΣ ΠΛΥΤΑΣ

ΥΠΟΥΡΓΕΙΟΝ ΓΕΩΡΓΙΑΣ

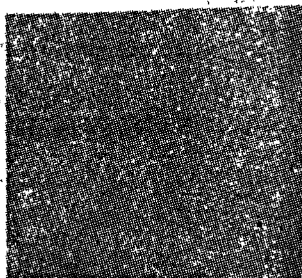



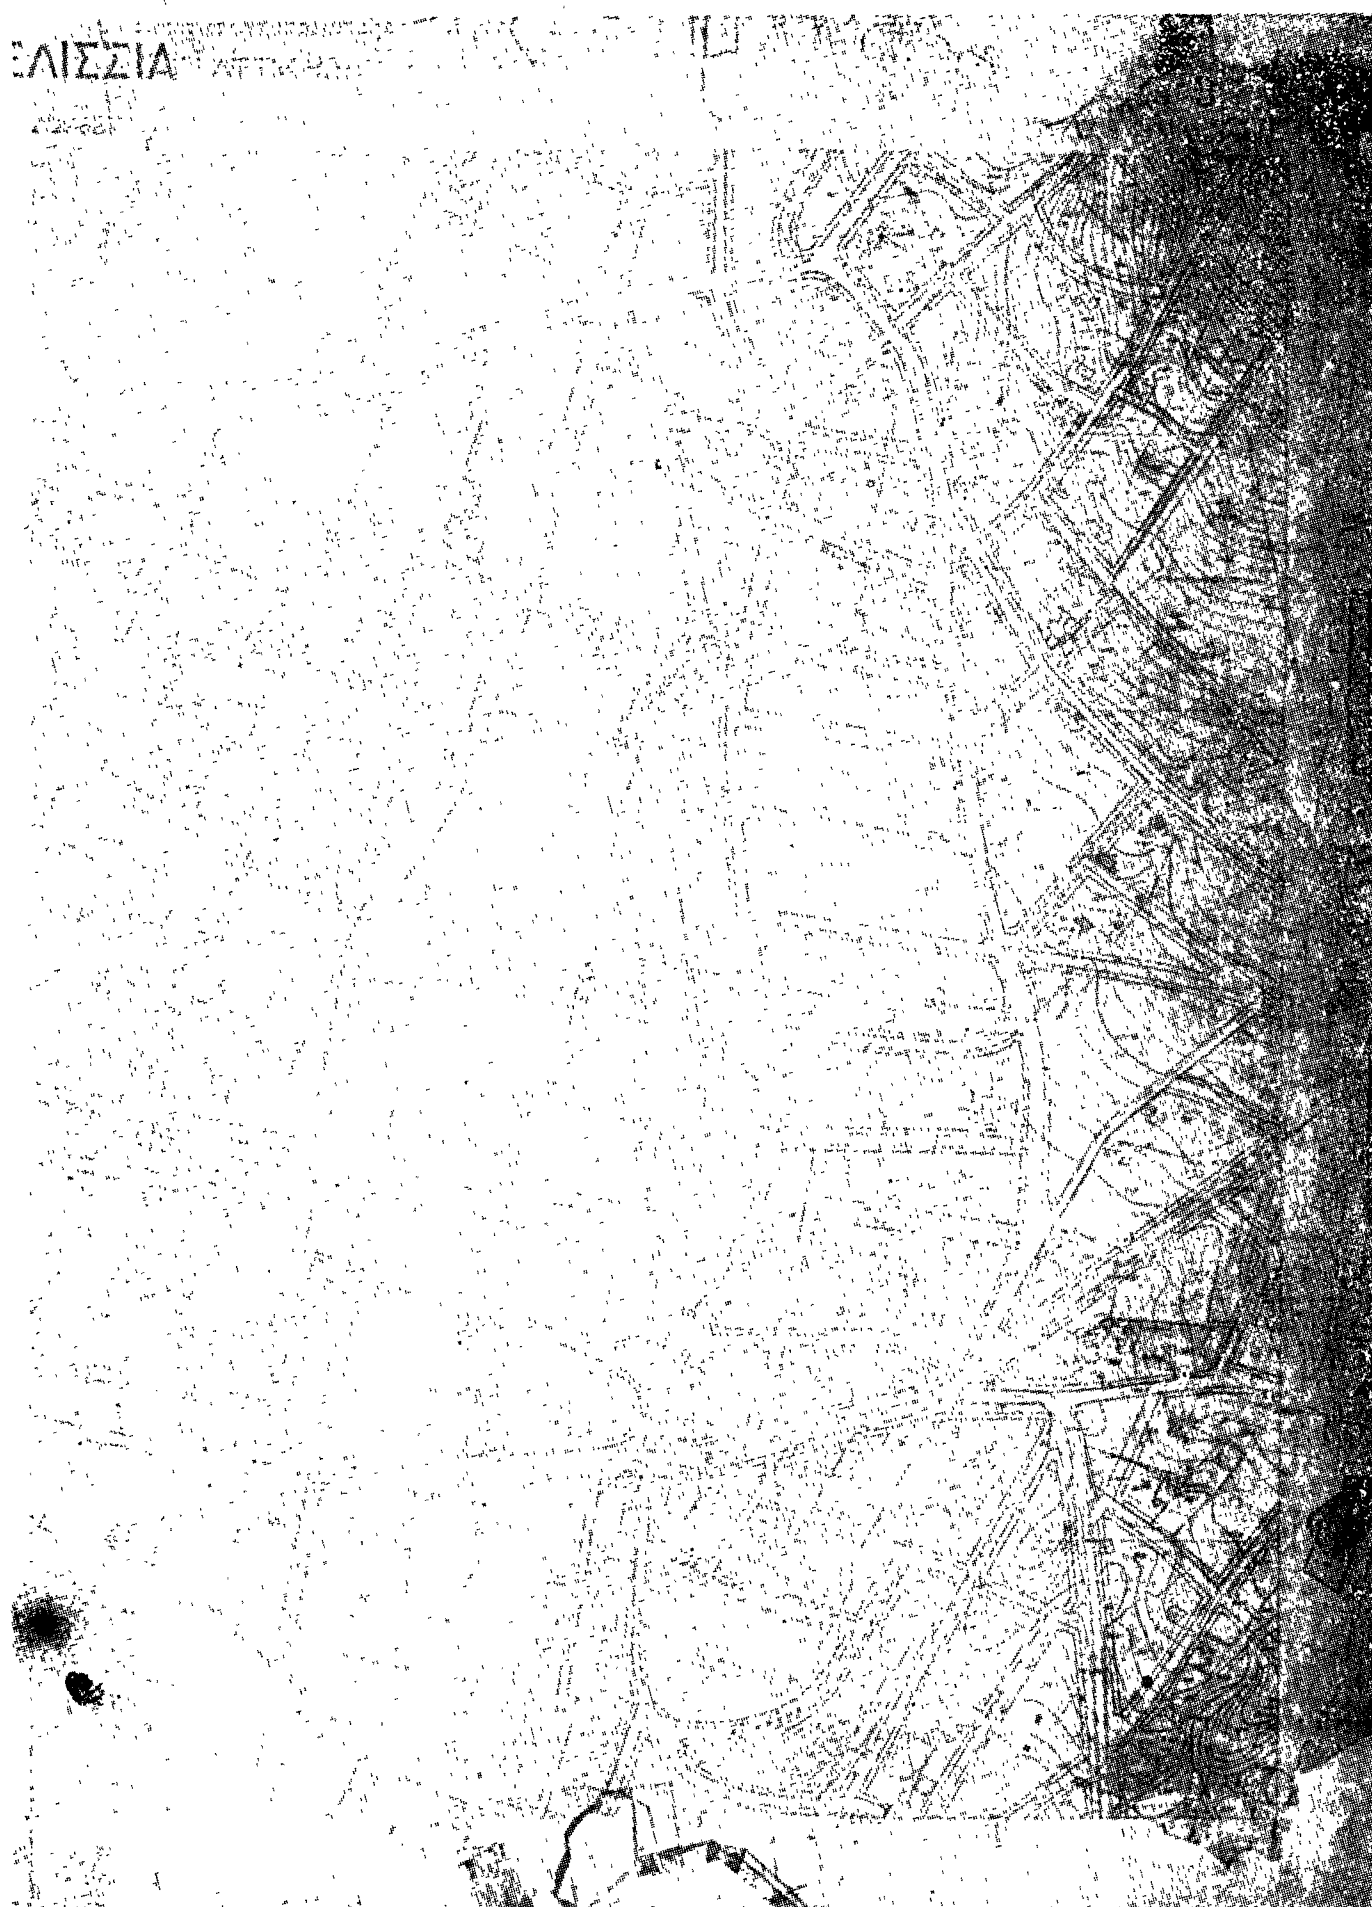

ΔΙΟΡΘΩΣΕΙΣ ΣΦΑΛΜΑΤΩΝ

(3)

Στὸ ἀπὸ 30 Σεπτεμβρίου 1971 διάταγμα (ΦΕΚ 240 Δ'/ 19 Ὀκτωβρίου 1971), γίνεται διόρθωση μόνον ὡς πρὸς τὸ σχεδιάγραμμα αὐτοῦ ποὺ παρατίθεται, κατωτέρω:

(Ἐκ τοῦ Ὑπουργείου Χωρ. Οἰκ. καὶ Περιβάλλοντος)



1:1000

(4)

Στὴν 73153/1980 (ΦΕΚ 441/18.8.1980 τ. Δ') ἀπόφαση τοῦ Νομάρχη Ρεθύμνης γίνονται οἱ κατωτέρω διορθώσεις:

Ἀντὶ «Κηρύσσουμε ἀναγκαστικῶς ἀπαλλ/τέα λόγω δημόσιας ὠφέλειας καὶ συγκεκριμένα γιὰ τὴν ἐκτέλεση ἔργων πρὸς βελτίωση τῆς 13ης ἐπαρχιακῆς ὁδοῦ ἀπὸ τὴ χ.θ. (11+600) ἕως τὴ χ.θ. (11+960) καὶ ἀπὸ τὴ χ.θ. (13+400) ἕως τὴ χ.θ. (23+980) ἰδιωτικὴ ἔκταση...», στὸ ὀρθὸ «... καὶ ἀπὸ τὴ χ.θ. (13+400) ἕως τὴ χ.θ. (13+980) ἰδιωτικὴ ἔκταση».

(Ἀπὸ τὴ Νομαρχία Ρεθύμνης)

ΑΠΟ ΤΟ ΕΘΝΙΚΟ ΤΥΠΟΓΡΑΦΕΙΟ